Deputación Provincial
Servizo de Arquitectura


DE LOS VESTUARIOS DE LA ESCUELA D

2


PLANO Andamios

ANDAMIOS DE BORRIQUETAS

Altura de trabajo inferior a 2 metros.

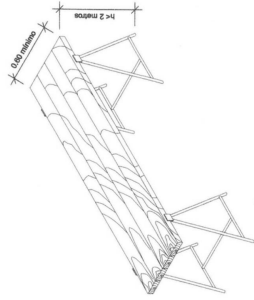


Ancho mínimo de tablonos 0.60 metros.

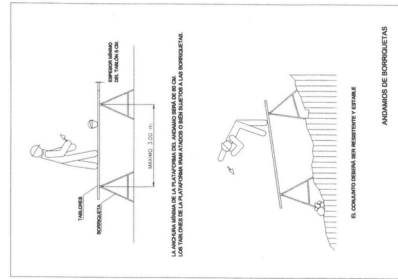


Grapsus orthogomphus
Arctiopsis hesperior

Uniplex trigonum

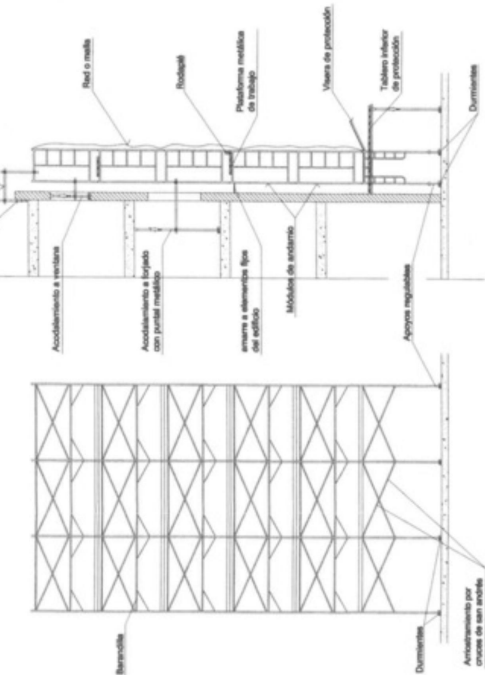**PERFIL****ALZADO**

NOTA:
Las redes o mallas se colocarán para evitar la caída al exterior de pequeños materiales y herramientas.


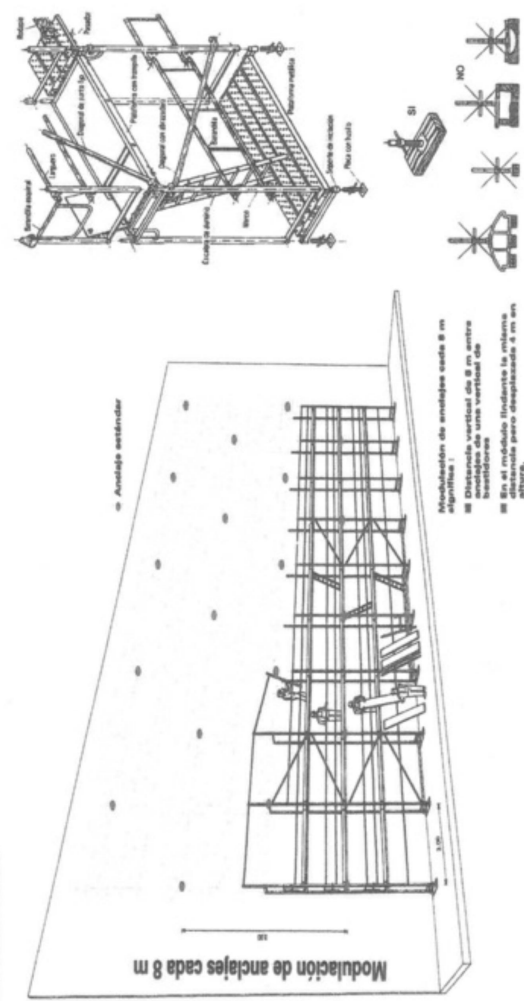


Modulación de anillos cada 8 m significa:

- Distancia vertical de 8 m entre anillos de una vertical de benéficos
- En el módulo lindante la misma distancia pero desplazada 4 m en altura.


	IV76UPP4J5GP7GXC3VVTaHT7LY	Fecha y Hora	06/06/2026 17:29:18
Normativa	Este documento incorpora firma electrónica reconocida de acuerdo a la ley 6/2020, de 11 de noviembre, reguladora de determinados aspectos de los servicios electrónicos de confianza.		
Firmado por	SARA FERNANDEZ RIVERA		
Url de verificación	https://etramite.deputacionlugo.org/verifirma-lugo/code/IV76UPP4J5GP7GXC3VVTaHT7LY	Página	1/7



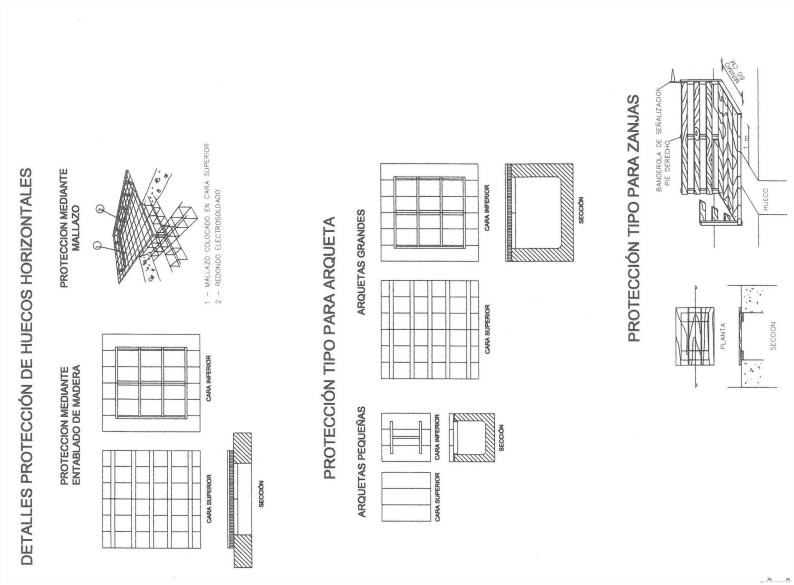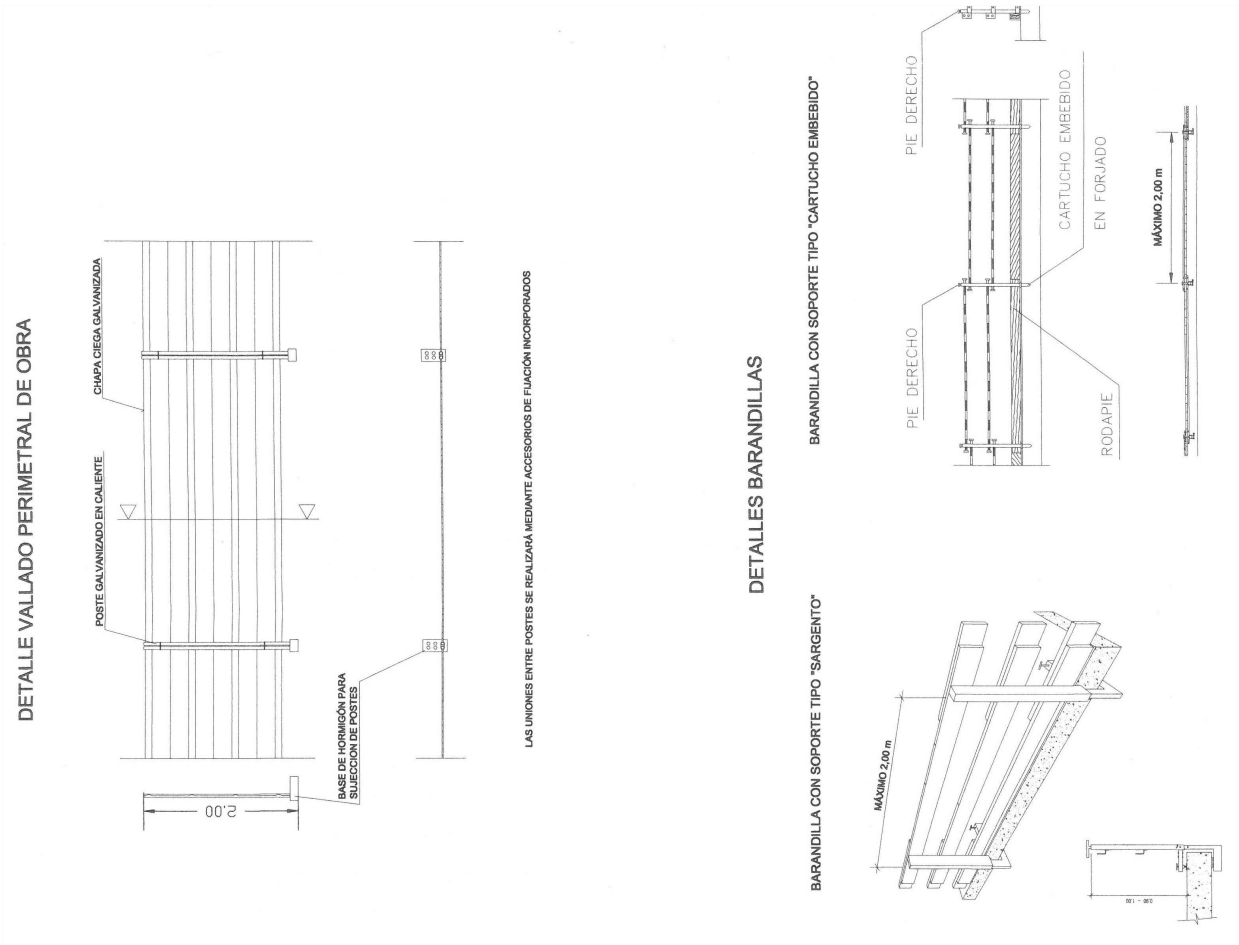

	IV76UPP4J5GP7GXC3VVTHT7LY	Fecha y Hora	06/06/2026 17:29:18
Normativa	Este documento incorpora firma electrónica reconocida de acuerdo a la ley 6/2020, de 11 de noviembre, reguladora de determinados aspectos de los servicios electrónicos de confianza.		
Firmado por	SARA FERNANDEZ RIVERA		
Url de verificación	https://etramite.deputacionlugo.org/verifirma-lugo/code/IV76UPP4J5GP7GXC3VVTHT7LY	Página	2/7

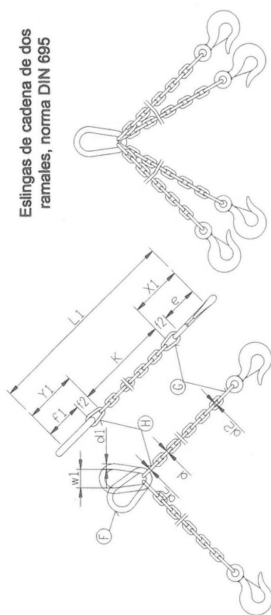

[illegible]

Los valores de la longitud de la cadena K , se calcularán como múltiplos del paso t , según DIN 766.

Deputación Provincial
Servizo de Arquitectura

PROYECTO BÁSICO Y DE EJECUCIÓN PARA EL ACONDICIONAMIENTO DE LOS VESTUARIOS DE LA ESCUELA DE PIRAGÜISMO

SITUACION	AVENIDA MARQUÉS DE OMBREIRO Nº02, LUGO
EXPEDIENTE	2026/CM2_04/000012
	DATA
	06-05-2026

ARGENTIETA SARA FERNÁNDEZ RIVERA


Eslingas

SS.03
ESCALA 1/100 mm A3

ÁNGULO DE LOS RAMALES EN LAS ESLINGAS PARA EL MANEJO DE MATERIALES CON LA MISMA ESLINGA.

Cuadro de ejemplo, suponiendo que una eslinga sea capaz de soportar un peso de 1000 Kg. formando sus ramales un ángulo de 30°.


Angulo	Carga en Kg.
30°	1000
60°	850
90°	750
120°	500

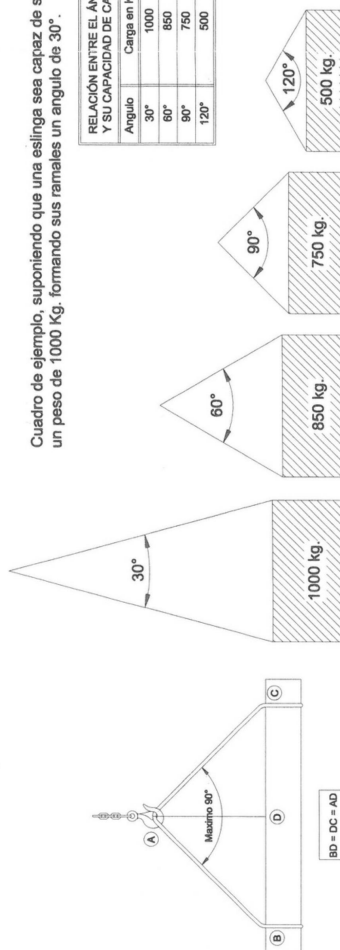


La carga máxima que puede soportar una eslinga depende, fundamentalmente, del ángulo formado por los ramales de la misma. A mayor ángulo, menor será la capacidad de carga de la eslinga.

NUNCA SE DEBE HACER TRABAJAR UNA ESLINGA CON UN ANGULO MAYOR DE 90°.
Y LA CARGA SIEMPRE IRA CENTRADA.


FORMAS QUE PUEDEN SER UTILIZADAS EN ESLINGAS Y ESTROBOS:

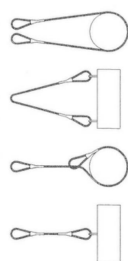

NUNCA SE DEBEN CRUZAR LAS ESLINGAS. SI SE MONTA UNA SOBRE OTRA, PUEDE PRODUCIRSE LA ROTURA DE LA ESLINGA QUE QUEDA APRISIONADA.

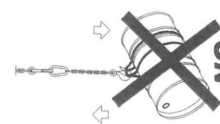

15

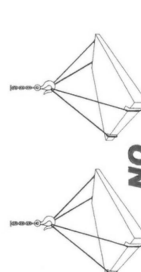

NO



15


(PRECAUCIONES A TENER EN CUENTA EN EL IZADO DE CARGAS)

CARGAS HORIZONTALES
PRECAUCIONES A TENER EN CUENTA PARA TENERLAS BIEN SUJETAS)

	IV76UPP4J5GP7GXC3VVTaHT7LY	Fecha y Hora	06/06/2026 17:29:18
Normativa	Este documento incorpora firma electrónica reconocida de acuerdo a la ley 6/2020, de 11 de noviembre, reguladora de determinados aspectos de los servicios electrónicos de confianza.		
Firmado por	SARA FERNANDEZ RIVERA		
Url de verificación	https://etramite.deputacionlugo.org/verifirma-lugo/code/IV76UPP4J5GP7GXC3VVTaHT7LY	Página	3/7




PRECAUCIONES EN EL USO DE ESCALERAS DE MANO

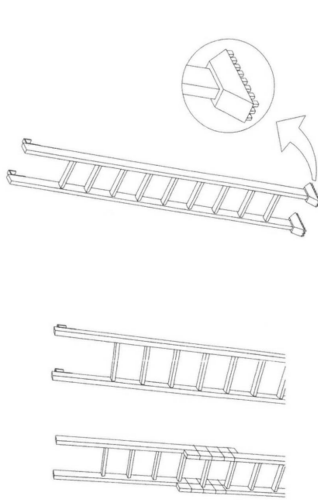


NO SE DEBE REALIZAR NUNCA EL EMPALME IMPROVISADO DE DOS ESCALERAS.

EQUIPAR LAS ESCALERAS PORTATILES CON BASES ANTIRRESBALAZAS PARA UNA MEJOR ESTABILIDAD.

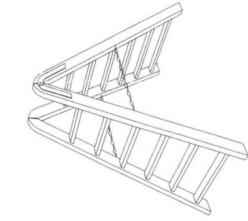

TOPE Y CADENA PARA IMPEDIR LA APERTURA.

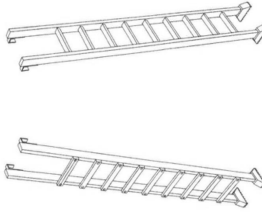


LOS LARGUEROS SERAN DE UNA SOLA PIEZA Y LOS PELLANOS ESTARAN BIEN ENGRANADOS Y NO CLAMADOS.



NOTAS:

- Se prohíbe el uso de las escaleras de mano como único acceso a un puesto de trabajo, excepto zanjias o pozos.
- Se emplearán solo para situaciones puntuales y serán escaleras peldañeadas y con barandillas.
- Se prohíben las escaleras de construcción improvisada.

POSICION CORRECTA DE ESCALERAS DE MANO

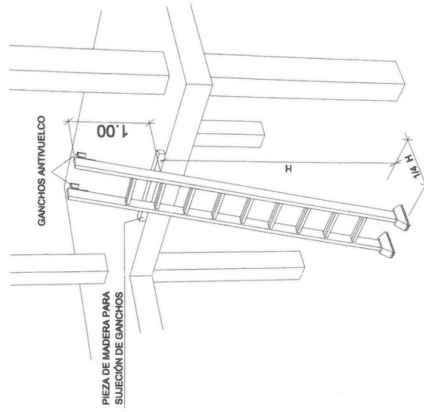

POSICIONES INCORRECTAS DE ESCALERAS DE MANO

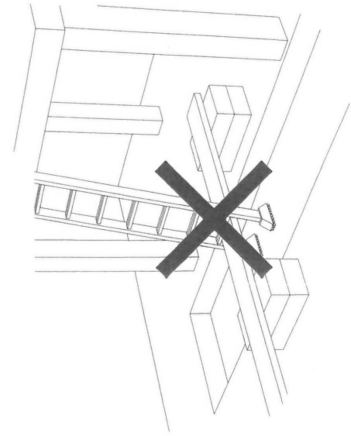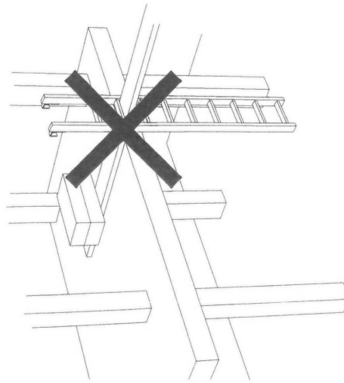

Deputación Provincial
Servizo de Arquitectura

PROYECTO: BÁSICO Y DE EJECUCIÓN PARA EL ACONDICIONAMIENTO DE LOS VESTIARIOS DE LA ESCUELA DE PRAGUISMO

SITUACIÓN: AVENIDA MARQUÉS DE CAMBERO Nº2, LUGO

EXEDIENTE: 2024/CV2 04/00012

DATA: 04-05-2024

ARQUITECTA: SARA FERNÁNDEZ RIVERA

PLANO: Escaleras



Nº: **SS.04**
ESCALA: 1/100 (H/A3)

IV76UPP4J5GP7GXC3VVTAHT7LY

Fecha y Hora

06/06/2026 17:29:18

Normativa

Este documento incorpora firma electrónica reconocida de acuerdo a la ley 6/2020, de 11 de noviembre, reguladora de determinados aspectos de los servicios electrónicos de confianza.

Firmado por

SARA FERNANDEZ RIVERA


Url de verificación

<https://etramite.deputacionlugo.org/verifirma-lugo/code/IV76UPP4J5GP7GXC3VVTAHT7LY>

Página

4/7

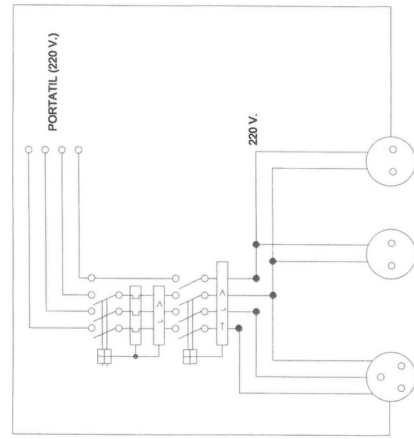

[illegible]

Cuadro con protección frente a cortocircuitos y corrientes de defecto. Se instalará en las plantas o zonas en donde se precise su utilización.

ESQUEMA UNIFILAR DEL CUADRO AUXILIAR ELECTRICO DE OBRA PARA MAQUINARIA PORTATIL.

SITUACION
AVENIDA MARQUEZ DE CAYBETO N° 1110


EXPEDIENTE	2026/CM2 04/000012	DATA	06.05.2026
------------	--------------------	------	------------

PLANO Electricidade

Nº SS.05
ESCALA 1/100 en A3

	IV76UPP4J5GP7GXC3VVTaHT7LY	Fecha y Hora	06/06/2026 17:29:18
Normativa	Este documento incorpora firma electrónica reconocida de acuerdo a la ley 6/2020, de 11 de noviembre, reguladora de determinados aspectos de los servicios electrónicos de confianza.		
Firmado por	SARA FERNANDEZ RIVERA		
Url de verificación	https://etramite.deputacionlugo.org/verifirma-luqo/code/IV76UPP4J5GP7GXC3VVTaHT7LY	Página	5/7



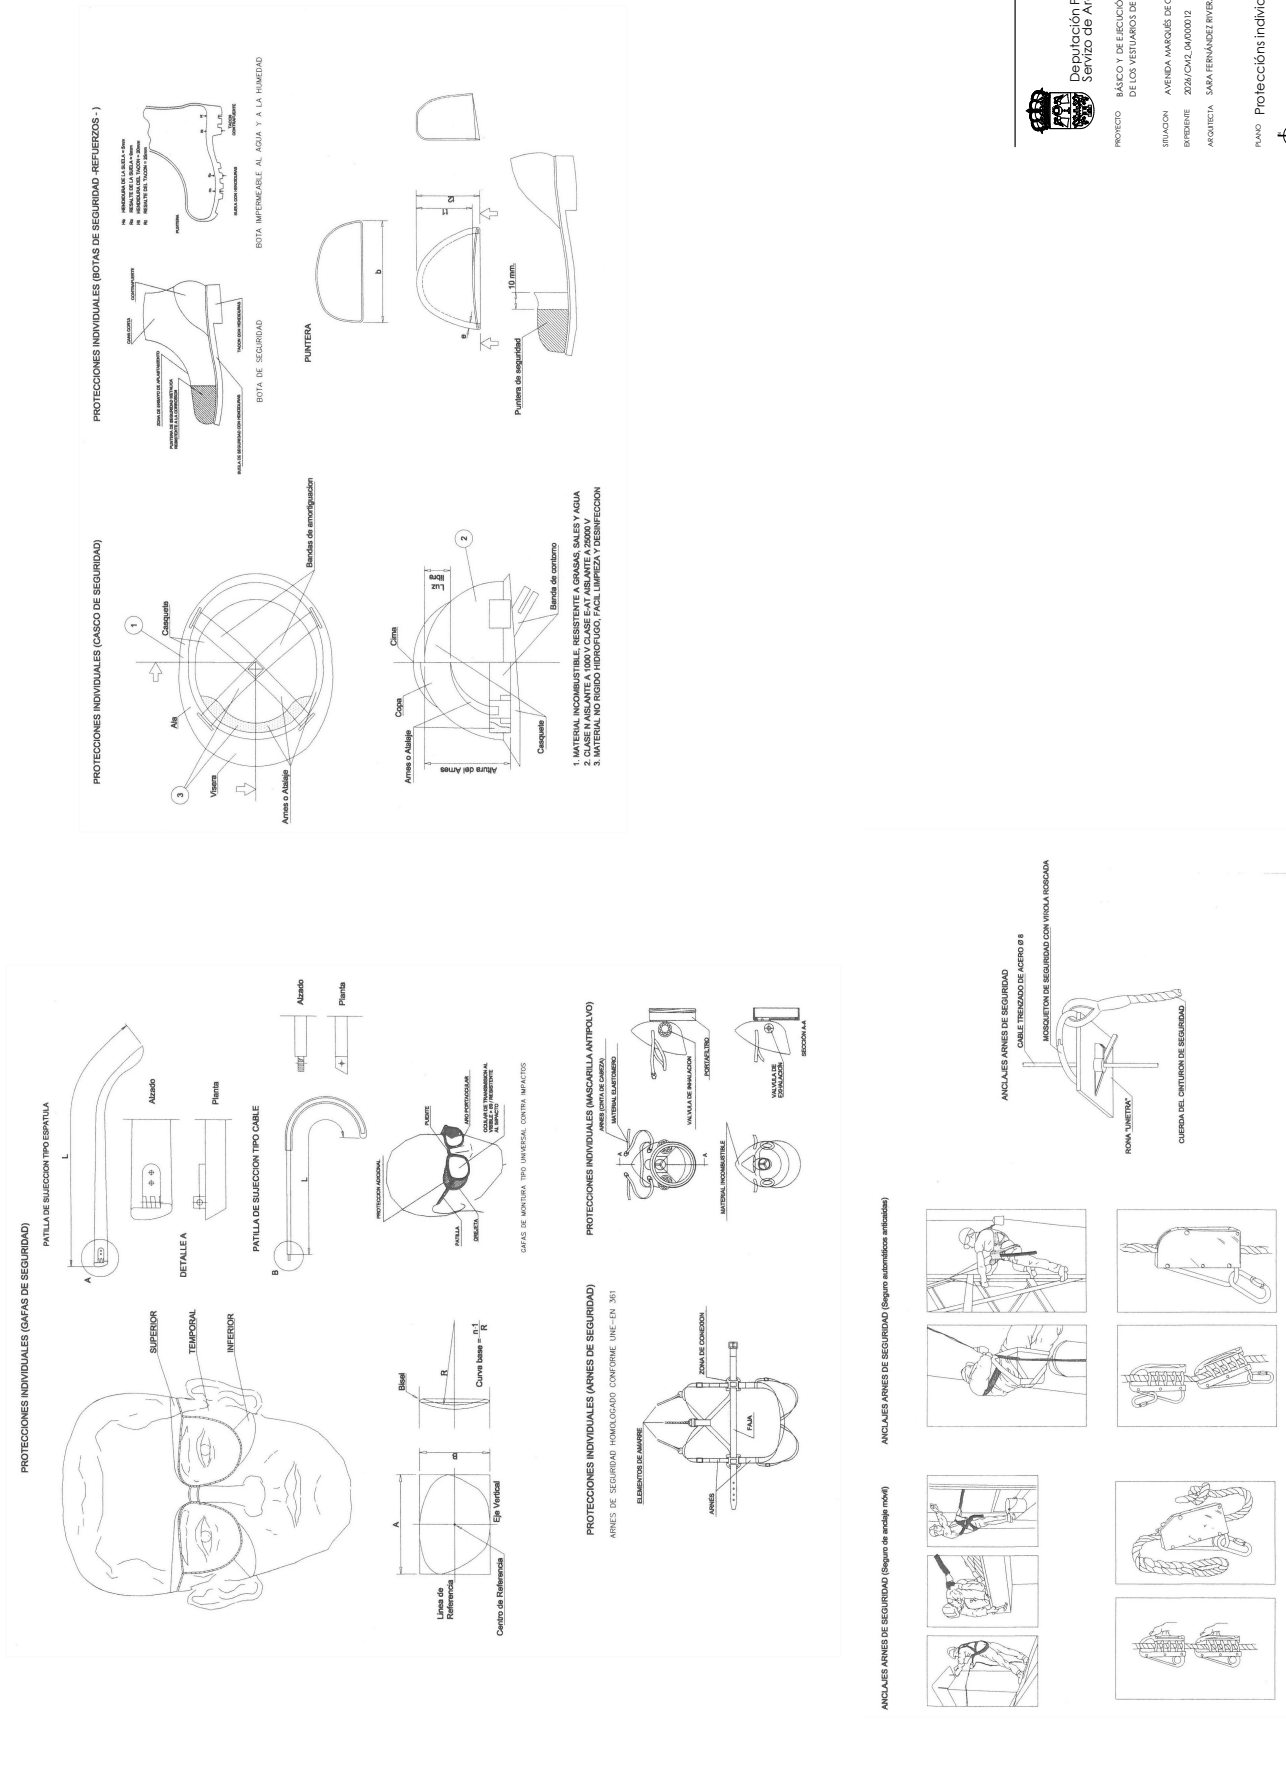

	IV76UPP4J5GP7GXC3VVTHT7LY	Fecha y Hora	06/06/2026 17:29:18
Normativa	Este documento incorpora firma electrónica reconocida de acuerdo a la ley 6/2020, de 11 de noviembre, reguladora de determinados aspectos de los servicios electrónicos de confianza.		
Firmado por	SARA FERNANDEZ RIVERA		
Url de verificación	https://etramite.deputacionlugo.org/verifirma-lugo/code/IV76UPP4J5GP7GXC3VVTHT7LY	Página	6/7



SEÑALES DE OBLIGACIÓN

SEÑALIZADO DE LA SEÑAL	SÍMBOLO	DEL SÍMBOLO	COLORES DE SEGURIDAD	SEÑAL DE SEGURIDAD
PROTECCIÓN OBLIGATORIA DE LAS RESPIRATORIAS		BLANCO	AZUL	BLANCO
PROTECCIÓN OBLIGATORIA DE LA CABEZA		BLANCO	AZUL	BLANCO
PROTECCIÓN OBLIGATORIA DEL OÍDO		BLANCO	AZUL	BLANCO
PROTECCIÓN OBLIGATORIA DE LA VISTA		BLANCO	AZUL	BLANCO
PROTECCIÓN OBLIGATORIA DE LAS MANOS		BLANCO	AZUL	BLANCO
PROTECCIÓN OBLIGATORIA DE LOS PIES		BLANCO	AZUL	BLANCO
USO OBLIGATORIO DE PANTALLA		BLANCO	AZUL	BLANCO
USO OBLIGATORIO DE PROTECTOR AUTOMÁTICO		BLANCO	AZUL	BLANCO

SEÑALES DE OBLIGACIÓN

SEÑALIZADO DE LA SEÑAL	SÍMBOLO	DEL SÍMBOLO	COLORES DE SEGURIDAD	SEÑAL DE SEGURIDAD
USO OBLIGATORIO DE GUANTES DE SEGURIDAD		BLANCO	AZUL	BLANCO
USO OBLIGATORIO DE GAFAS DE SEGURIDAD		BLANCO	AZUL	BLANCO
USO OBLIGATORIO DE CASCO DE SEGURIDAD		BLANCO	AZUL	BLANCO
USO OBLIGATORIO DE GUANTES DE SEGURIDAD		BLANCO	AZUL	BLANCO
USO OBLIGATORIO DE CASCO DE SEGURIDAD		BLANCO	AZUL	BLANCO
USO OBLIGATORIO DE GUANTES DE SEGURIDAD		BLANCO	AZUL	BLANCO
USO OBLIGATORIO DE CASCO DE SEGURIDAD		BLANCO	AZUL	BLANCO
USO OBLIGATORIO DE GUANTES DE SEGURIDAD		BLANCO	AZUL	BLANCO
USO OBLIGATORIO DE CASCO DE SEGURIDAD		BLANCO	AZUL	BLANCO

SEÑALES DE SALVAMENTO

SEÑALIZADO DE LA SEÑAL	SÍMBOLO	DEL SÍMBOLO	COLORES DE SEGURIDAD	SEÑAL DE SEGURIDAD
EQUIPO DE PROTECCIÓN PERSONAL		BLANCO	VERDE	BLANCO
LOCALIZACIÓN DE EQUIPO DE PROTECCIÓN PERSONAL		BLANCO	VERDE	BLANCO
DIRECCIÓN HACIA PUNTO DE SALIDA		BLANCO	VERDE	BLANCO
LOCALIZACIÓN SALIDA DE SOCORRO		BLANCO	VERDE	BLANCO
DIRECCIÓN HACIA SALIDA DE SOCORRO		BLANCO	VERDE	BLANCO
LOCALIZACIÓN DE SOCORRO		BLANCO	VERDE	BLANCO

SEÑALES DE SEGURIDAD (UNE 81.501)

SEÑALIZADO DE LA SEÑAL	SÍMBOLO	DEL SÍMBOLO	COLORES DE SEGURIDAD	SEÑAL DE SEGURIDAD
PROHIBIDO FUMAR		NEGRO	ROJO	BLANCO
PROHIBIDO FUMAR Y PAISAJES CON AGUA		NEGRO	ROJO	BLANCO
PROHIBIDO FUMAR Y PAISAJES CON AGUA		NEGRO	ROJO	BLANCO
PROHIBIDO FUMAR Y PAISAJES CON AGUA		NEGRO	ROJO	BLANCO
PROHIBIDO FUMAR Y PAISAJES CON AGUA		NEGRO	ROJO	BLANCO

Establecimiento de las dimensiones de una señal hasta una distancia de 50 metros:

$$S \geq \frac{L^2}{2000}$$

Siendo L la distancia en metros desde donde se puede ver la señal y S la superficie en metros de la señal.

Diputación Provincial
Servizo de ArquitecturaPROYECTO: BÁSICO Y DE EJECUCIÓN PARA EL ACORDAMIENTO
DE LOS VESTUARIOS DE LA ESCUELA DE PRAGMATISMOSITIO: AVENIDA MARQUES DE CAMBERO Nº2, LUGO
DISEÑO: 2024/04/00012
FECHA: 04-05-2024

ARQUITECTA: SARA FERNANDEZ RIVERA

PLANO: Similitud

Nº: SS.07
ESCALA: 1/1000 (A3)

Normativa	IV76UPP4J5GP7GXC3VVTAHT7LY	Fecha y Hora	06/06/2026 17:29:18
Firmado por	Este documento incorpora firma electrónica reconocida de acuerdo a la ley 6/2020, de 11 de noviembre, reguladora de determinados aspectos de los servicios electrónicos de confianza.		
Url de verificación	SARA FERNANDEZ RIVERA		
	https://etramite.deputacionlugo.org/verifirma-lugo/code/IV76UPP4J5GP7GXC3VVTAHT7LY	Página	7/7

