


RELACIÓN DE BENS E DEREITOS NECESARIOS PARA A REALIZACIÓN DAS OBRAS DO PROXECTO: "CONSTRUCCIÓN DE PUENTE SOBRE EL RÍO AZÚMARA, ENSANCHE Y MEJORA DE LA LU-P-1611 "CINTURÓN COMARCAL" DEL P.K. 106+500 AL 107+887. POL CASTROVERDE."

Ademais dos reflectidos no BOP 26 de marzo de 1.998, expropiados no expediente 79/95, son os seguintes:

Nº finca	Referencia catastral	Titulares	Tipo de solo	Superficie a expropiar (m <sup>2</sup> )	Outros bens afectados
55-A2	27011B001000340000DP	Alicia e Cristina Seijas Eiras, Carmen Eiras Pérez (acreditado mediante testamento) (Lg. Montecubeiro, Bascuas 3, 27128 Castroverde.)	Rústico (monte)	347	27 uds. de árbores frondosas de ribeira

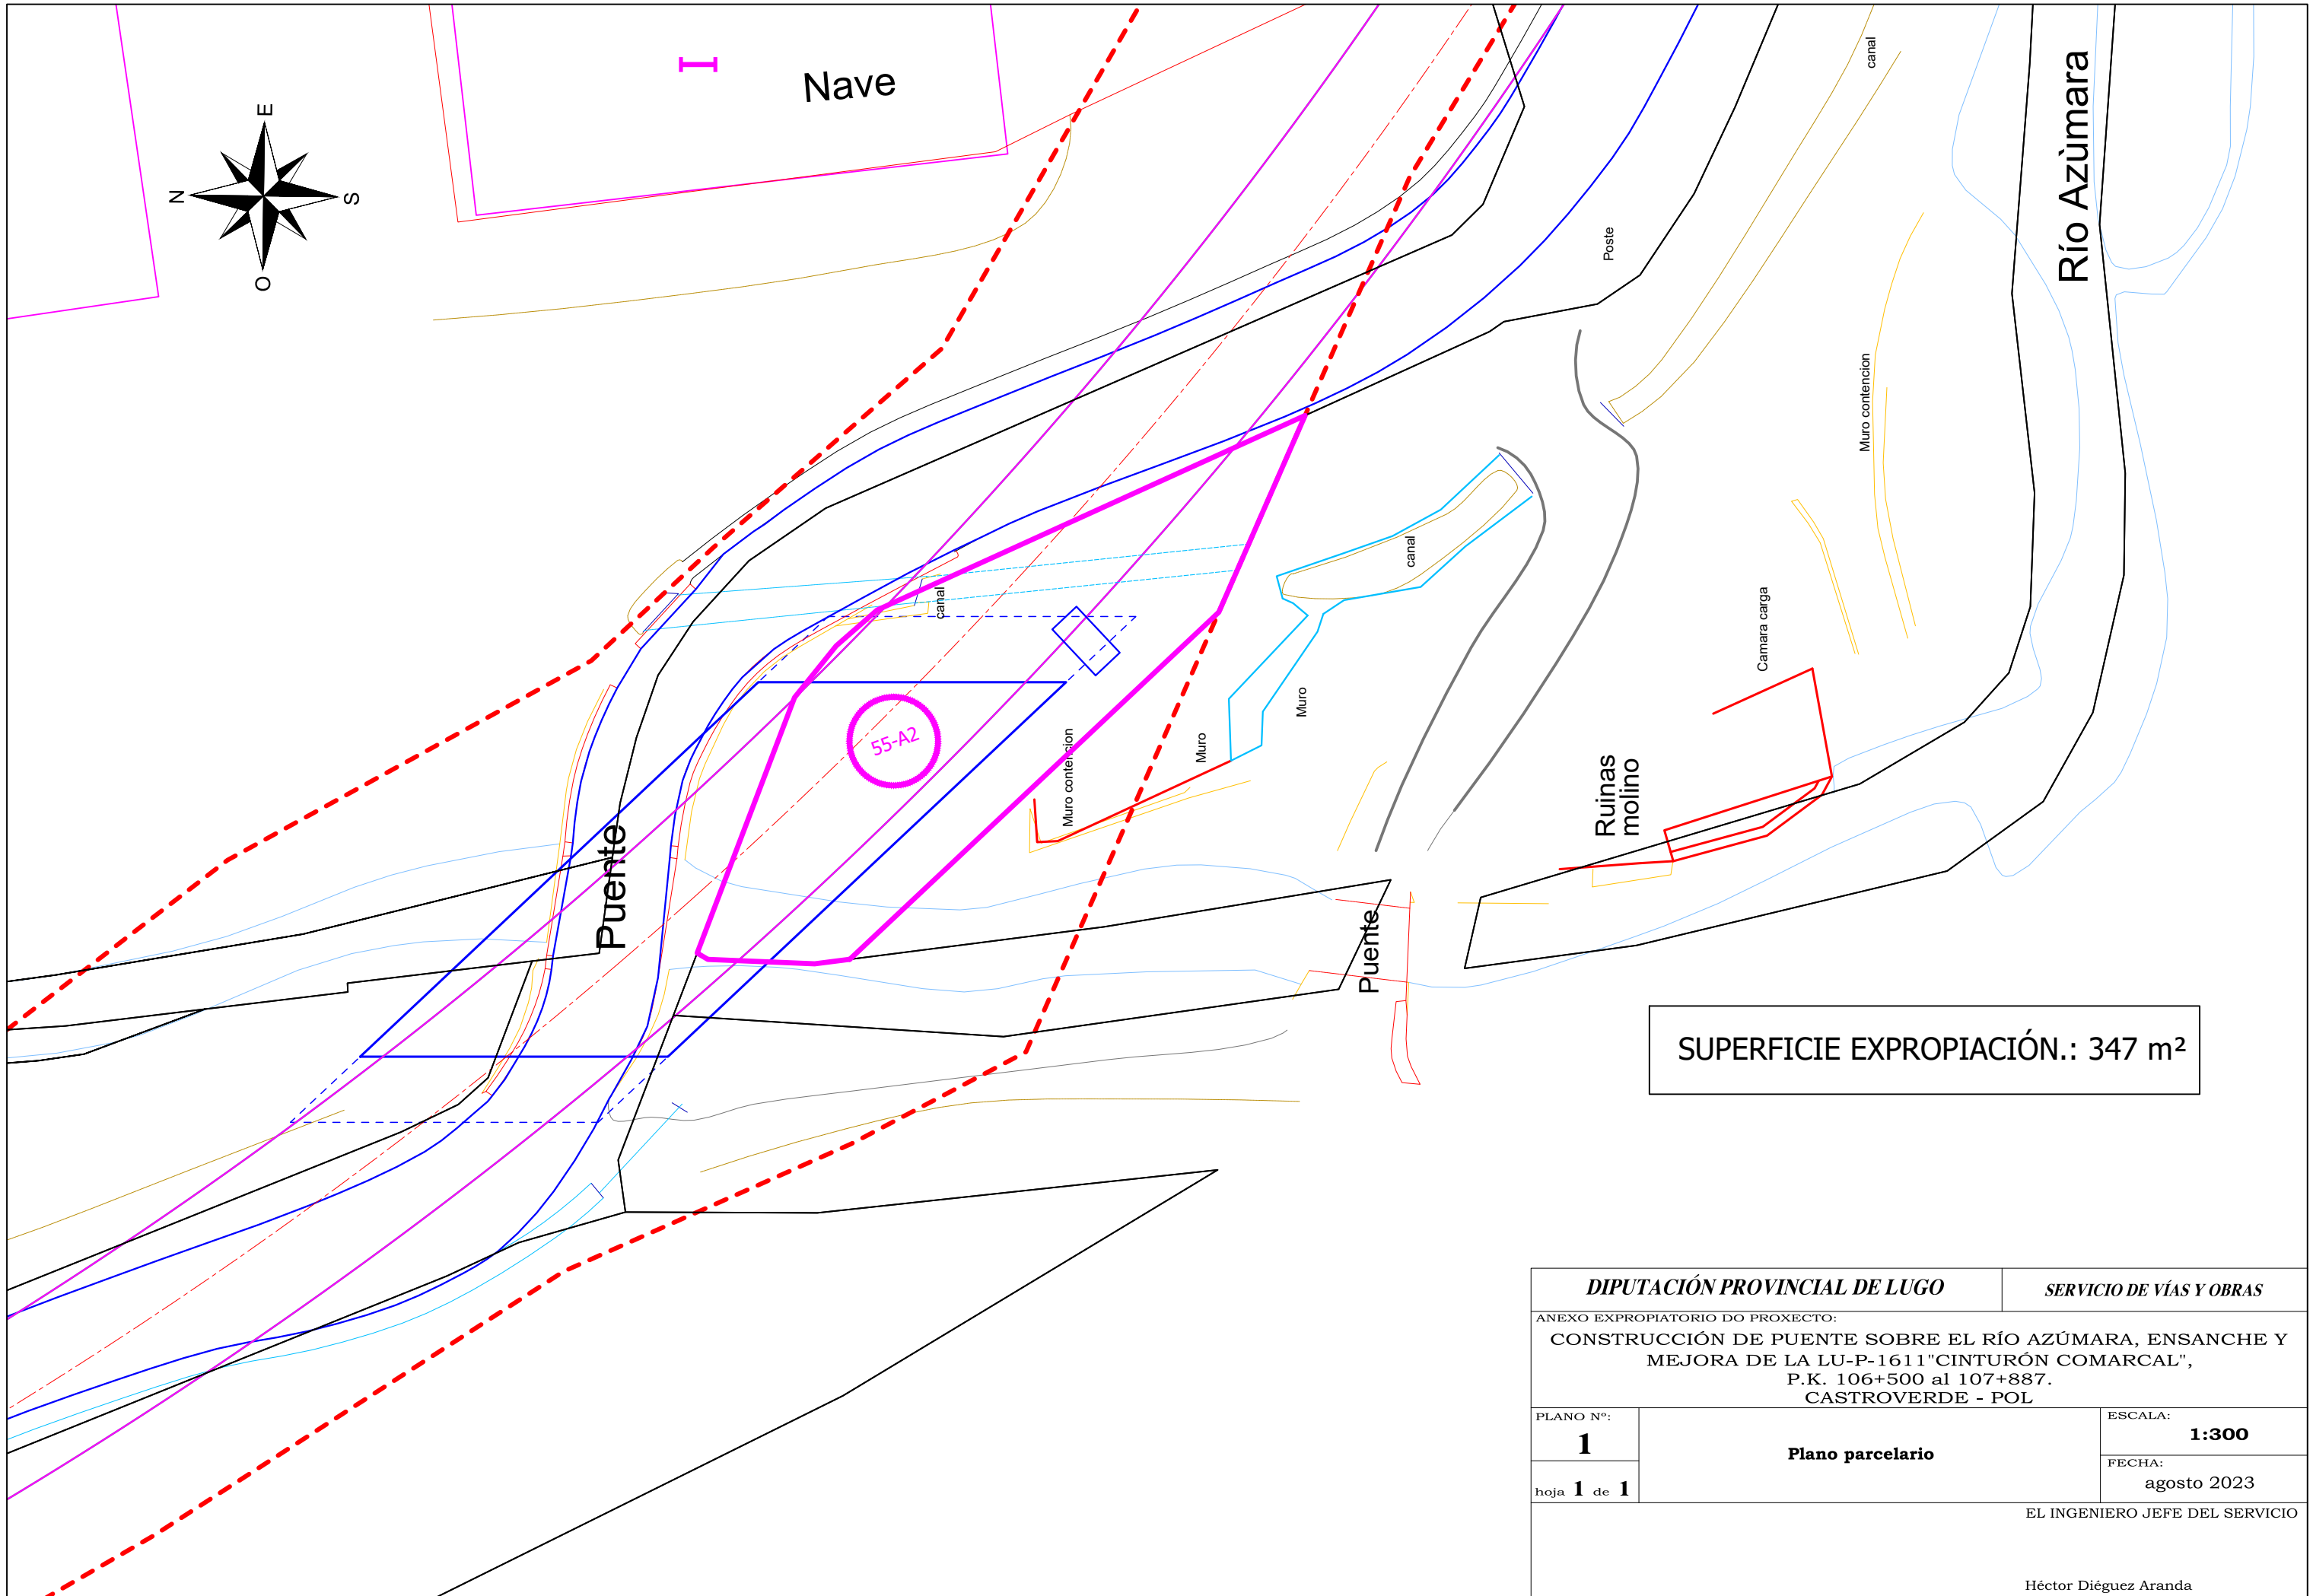

SUPERFICIE EXPROPIACIÓN.: 347 m<sup>2</sup>

<b>DIPUTACIÓN PROVINCIAL DE LUGO</b>		<b>SERVICIO DE VÍAS Y OBRAS</b>
ANEXO EXPROPIATORIO DO PROXECTO: <b>CONSTRUCCIÓN DE PUENTE SOBRE EL RÍO AZÚMARA, ENSANCHE Y MEJORA DE LA LU-P-1611 "CINTURÓN COMARCAL", P.K. 106+500 al 107+887. CASTROVERDE - POL</b>		
PLANO N°: <b>1</b>	<b>Plano parcelario</b>	ESCALA: <b>1:300</b>
hoja <b>1</b> de <b>1</b>		FECHA: agosto 2023
EL INGENIERO JEFE DEL SERVICIO  Héctor Diéguez Aranda		